



OBCHODNÍ JEDNOTKA - K.01.05

označení obchodní jednotky

128,12 m²
výměra obchodní jednotky

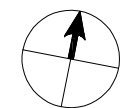


orientace

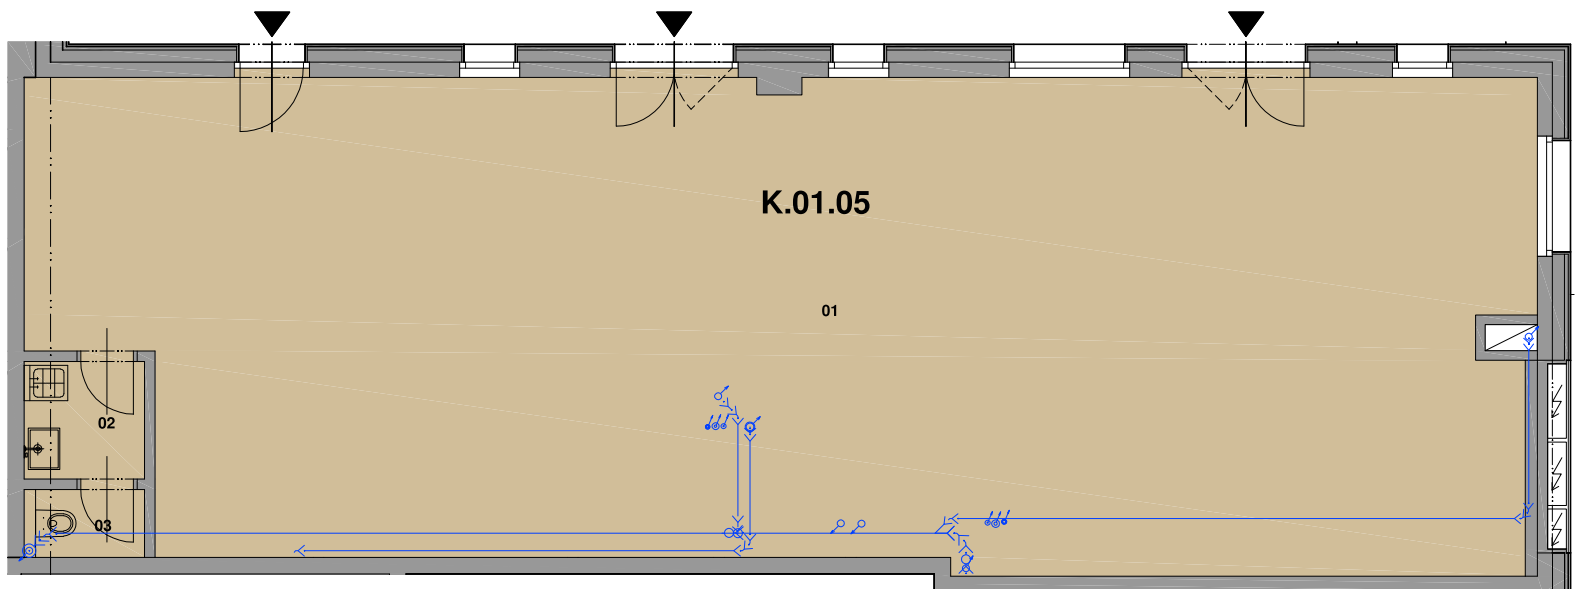


NÁZEV MÍSTNOSTÍ NAME OF ROOMS	PLOCHA m ² AREA m ²
01 obchodní jednotka commercial unit	124,14
02 předsíňka toilet lobby	2,61
03 WC toilet	1,37
MÍSTNOSTI CELKEM TOTAL AREA OF ROOMS	128,12

Legenda:


— potrubí ZTI, ÚT

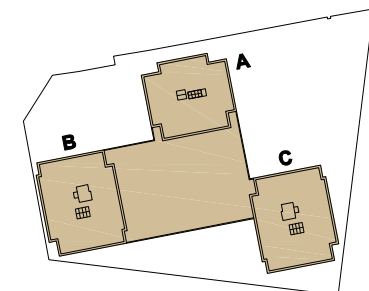

poloha domu / location of the house

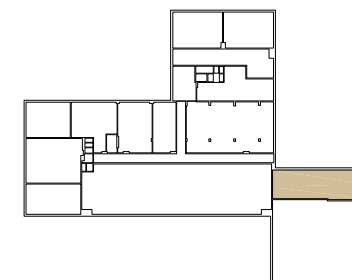

schema podlaží
schematic floor plan

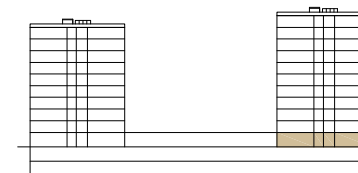

schematický řez
schematic section

Upozornění: Pozice, označení a rozměry sklepních kójí, parkovacích míst a technických zařízení jsou pouze orientační. investor si vyhrazuje právo na změnu.

Note: Location, signage, and floor areas of the storage, parking spaces, and technical equipment are provisional only. the investor reserves the right to change these without notice. (1.9.2014)