


# OBCHODNÍ JEDNOTKA - K.01.06


označení obchodní jednotky

## 453,65 m<sup>2</sup>

výměra obchodní jednotky

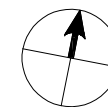


orientace

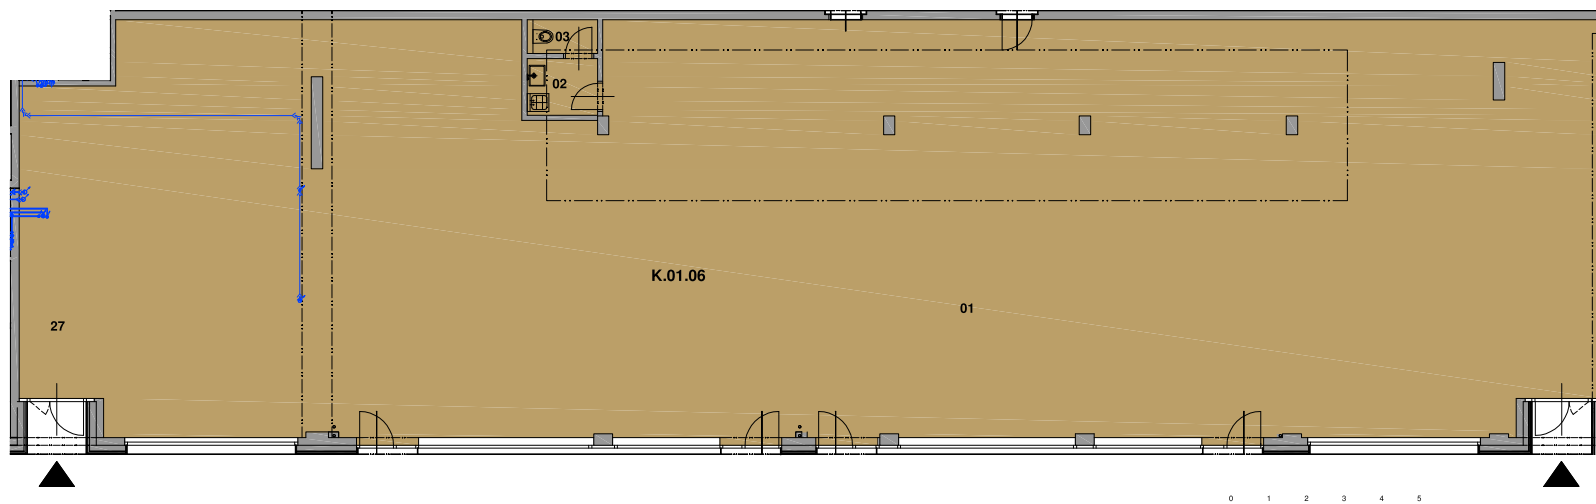


NÁZEV MÍSTNOSTÍ NAME OF ROOMS	PLOCHA m <sup>2</sup> AREA m <sup>2</sup>
01 obchodní jednotka commercial unit	449,25
02 předsíňka toilet lobby	2,75
03 WC toilet	1,65
<b>MÍSTNOSTI CELKEM TOTAL AREA OF ROOMS</b>	<b>453,65</b>

Legenda:


— potrubí ZTI, ÚT

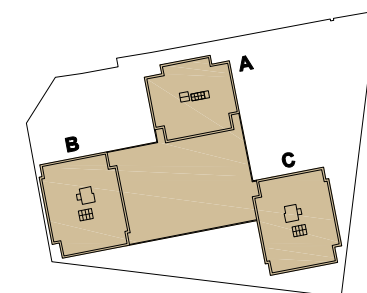

poloha domu / location of the house

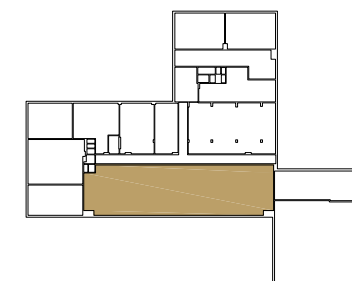

schema podlaží  
schematic floor plan

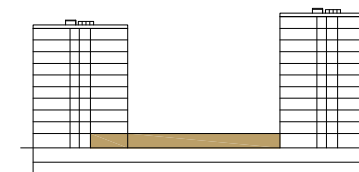

schematický řez  
schematic section

Upozornění: Pozice, označení a rozměry sklepních kójí, parkovacích míst a technických zařízení jsou pouze orientační. investor si vyhrazuje právo na změnu.  
Note: Location, signage, and floor areas of the storage, parking spaces, and technical equipment are provisional only. the investor reserves the right to change these without notice. (1.9.2014)